



西側立面図 S=150

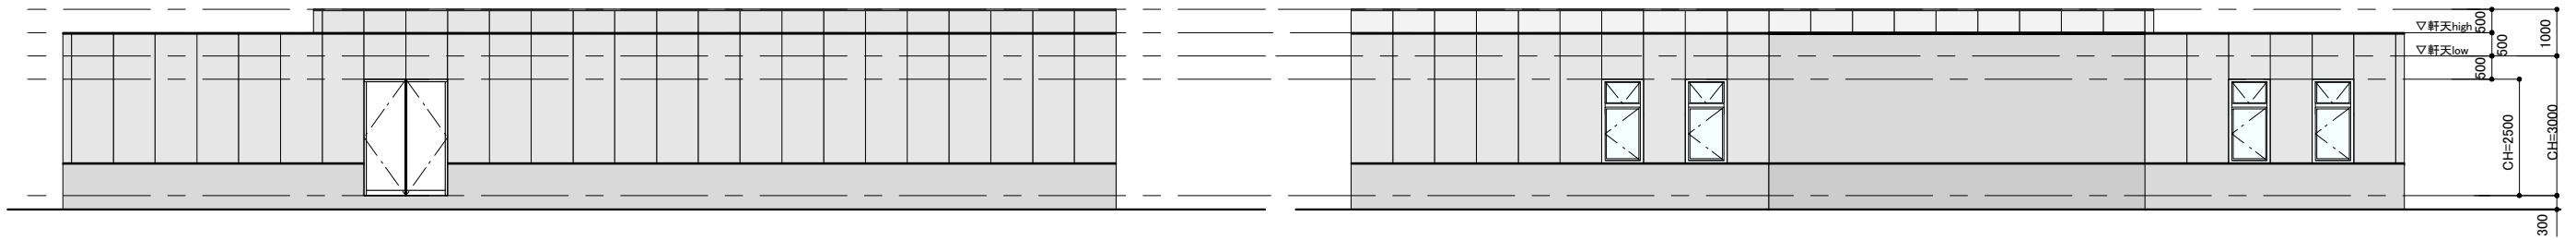

南側立面図 S=150

北側立面図 S=150

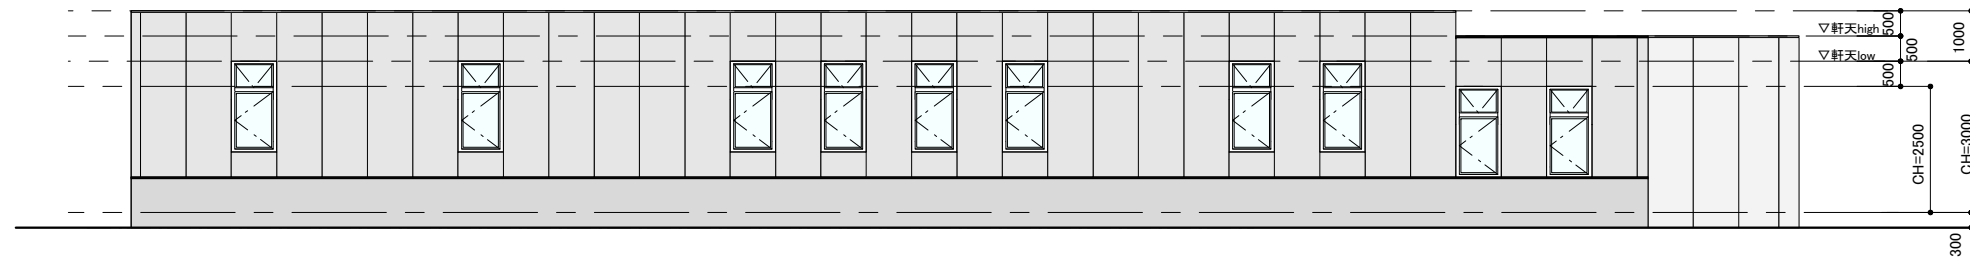

東側立面図 S=150

	<p>株式会社 田尾設計</p> <p>1級建築士事務所登録 G-736</p> <p>管理建築士 1級建築士登録 第196636 田尾 繁</p>	プロジェクトNo.	日付:	工事名称:	<p>山口県立下関西高等学校 旭陵館 新築計画</p> <p>図面名称:</p> <p>立面計画</p>	縮尺:	No.
			設計			1/150	A-00